


Spesialområde-
Klimavernsone
(beplantning) / Offentlig
trafikkområder- jernbane


Byggeområde for bolig,
kontor og forretning /
Offentlig
trafikkområder- jernbane

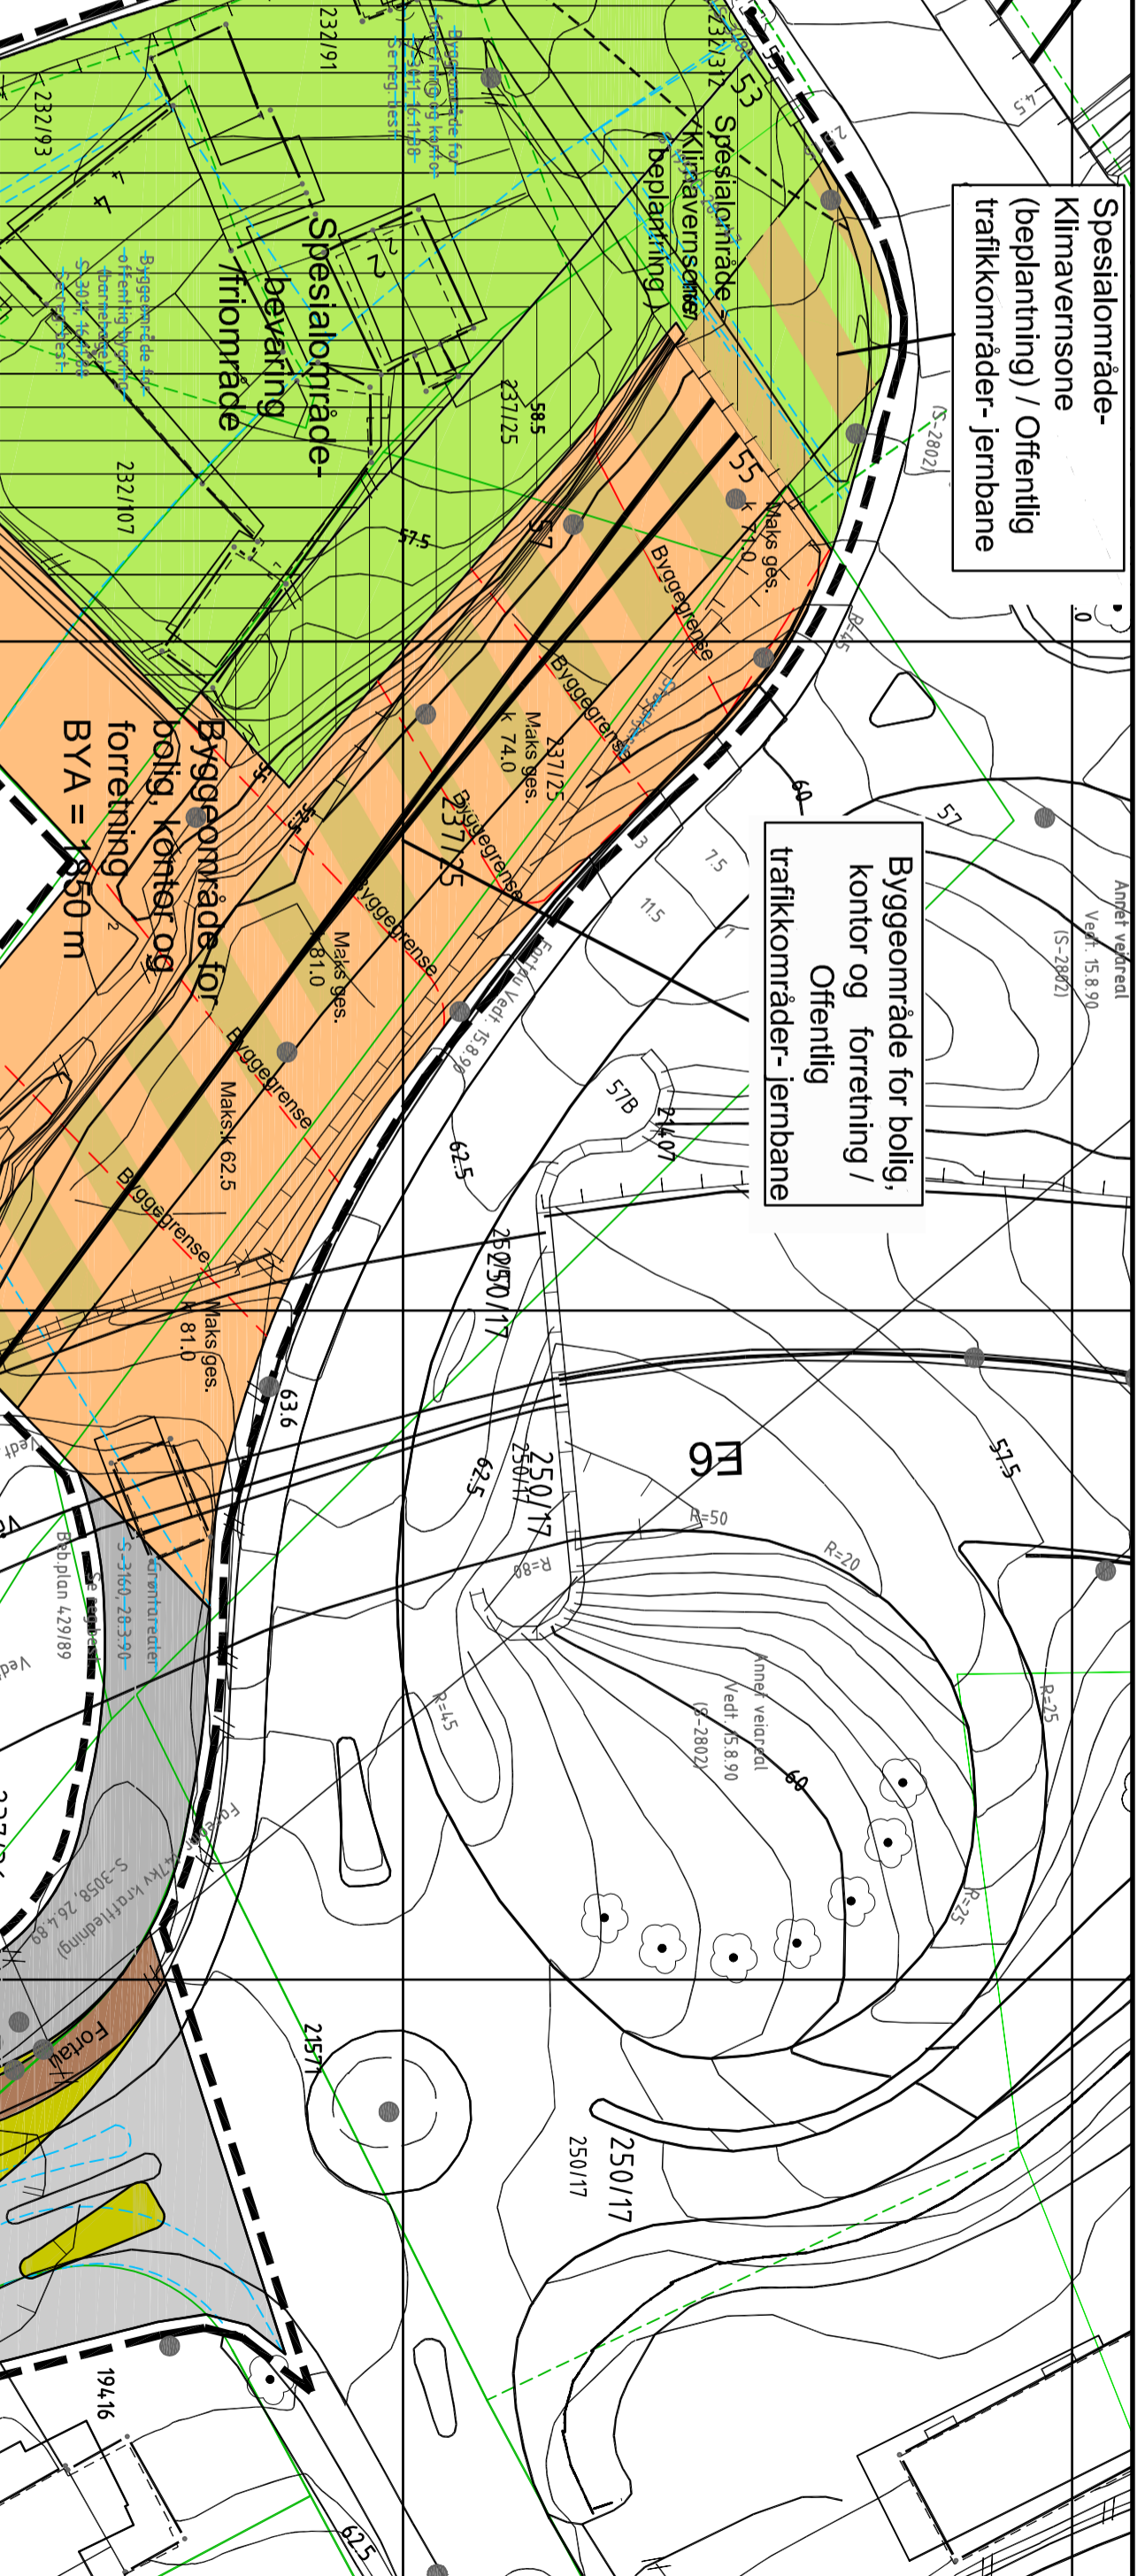

TEGNFORKLARING

PBL § 25 REGULERINGSFORMAL

- 1. BYGGEOMRÅDER
 - Bygging, kontor og forretning
- 3. OFF. TRAFIKKOMRÅDER
 - Vei
 - Fortau
 - Annet veiareal
- 6. SPESIALOMRÅDER
 - Bevaring / fronområde
 - Klimavernsone (beplantning)
- 7. FELLESONRÅDER
 - Felles avkjørsel
- REGULERING I FLERE NIVA
 - Byggeområde for bolig, kontor og forretning / Offentlig trafikkområde - jernbane
 - Klimavernsone (beplantning) / Offentlig trafikkområder - jernbane
- STREKSYMBOLER M.M.
 - Planens begrensning
 - Byggegrense
 - Grense mellom ulike høyder
 - Eksisterende eiendomsgrænse
 - Regulering som oppheves

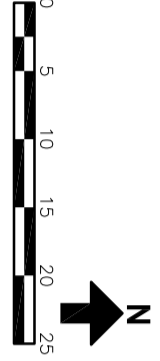

ALT.2

ETTERSTADGATA 2 OG 4 M.FL.
Forslag til endret reguleringsplan med reguleringsbest. for gnr.232 bnr.91 m.fl. og gnr.237 bnr.25 m.fl.

Malesstokk:	1:500
Tegn.nr.:	OP2 - 200008076-2
Saksbehandler:	UH/MOR
Dato:	10.02.2011
Rev.:	

Saksbehandling i følge plan- og bygningsloven	Date	Saksnr.
Plan- og bygningslovens vedt. om utleggelse til offentlig ettersettelse	200008076	
Tilstand for utleggelse til offentlig ettersettelse	200008076	
Kart kontrollert for overensstemmelse til bystyret	200008076	
Bystyrets vedtak		



ERROR: syntaxerror
OFFENDING COMMAND: --nostringval--

STACK:

/Title
()
/Subject
(D:20110317154200+01'00')
/ModDate
()
/Keywords
(PDFCreator Version 0.9.5)
/Creator
(D:20110317154200+01'00')
/CreationDate
(em)
/Author
-mark-